


ГЕНЕРАЛЬНЫЙ ПЛАН Крапивновского сельского поселения Тейковского муниципального района Ивановской области

Схема границ зон с особыми условиями использования территории

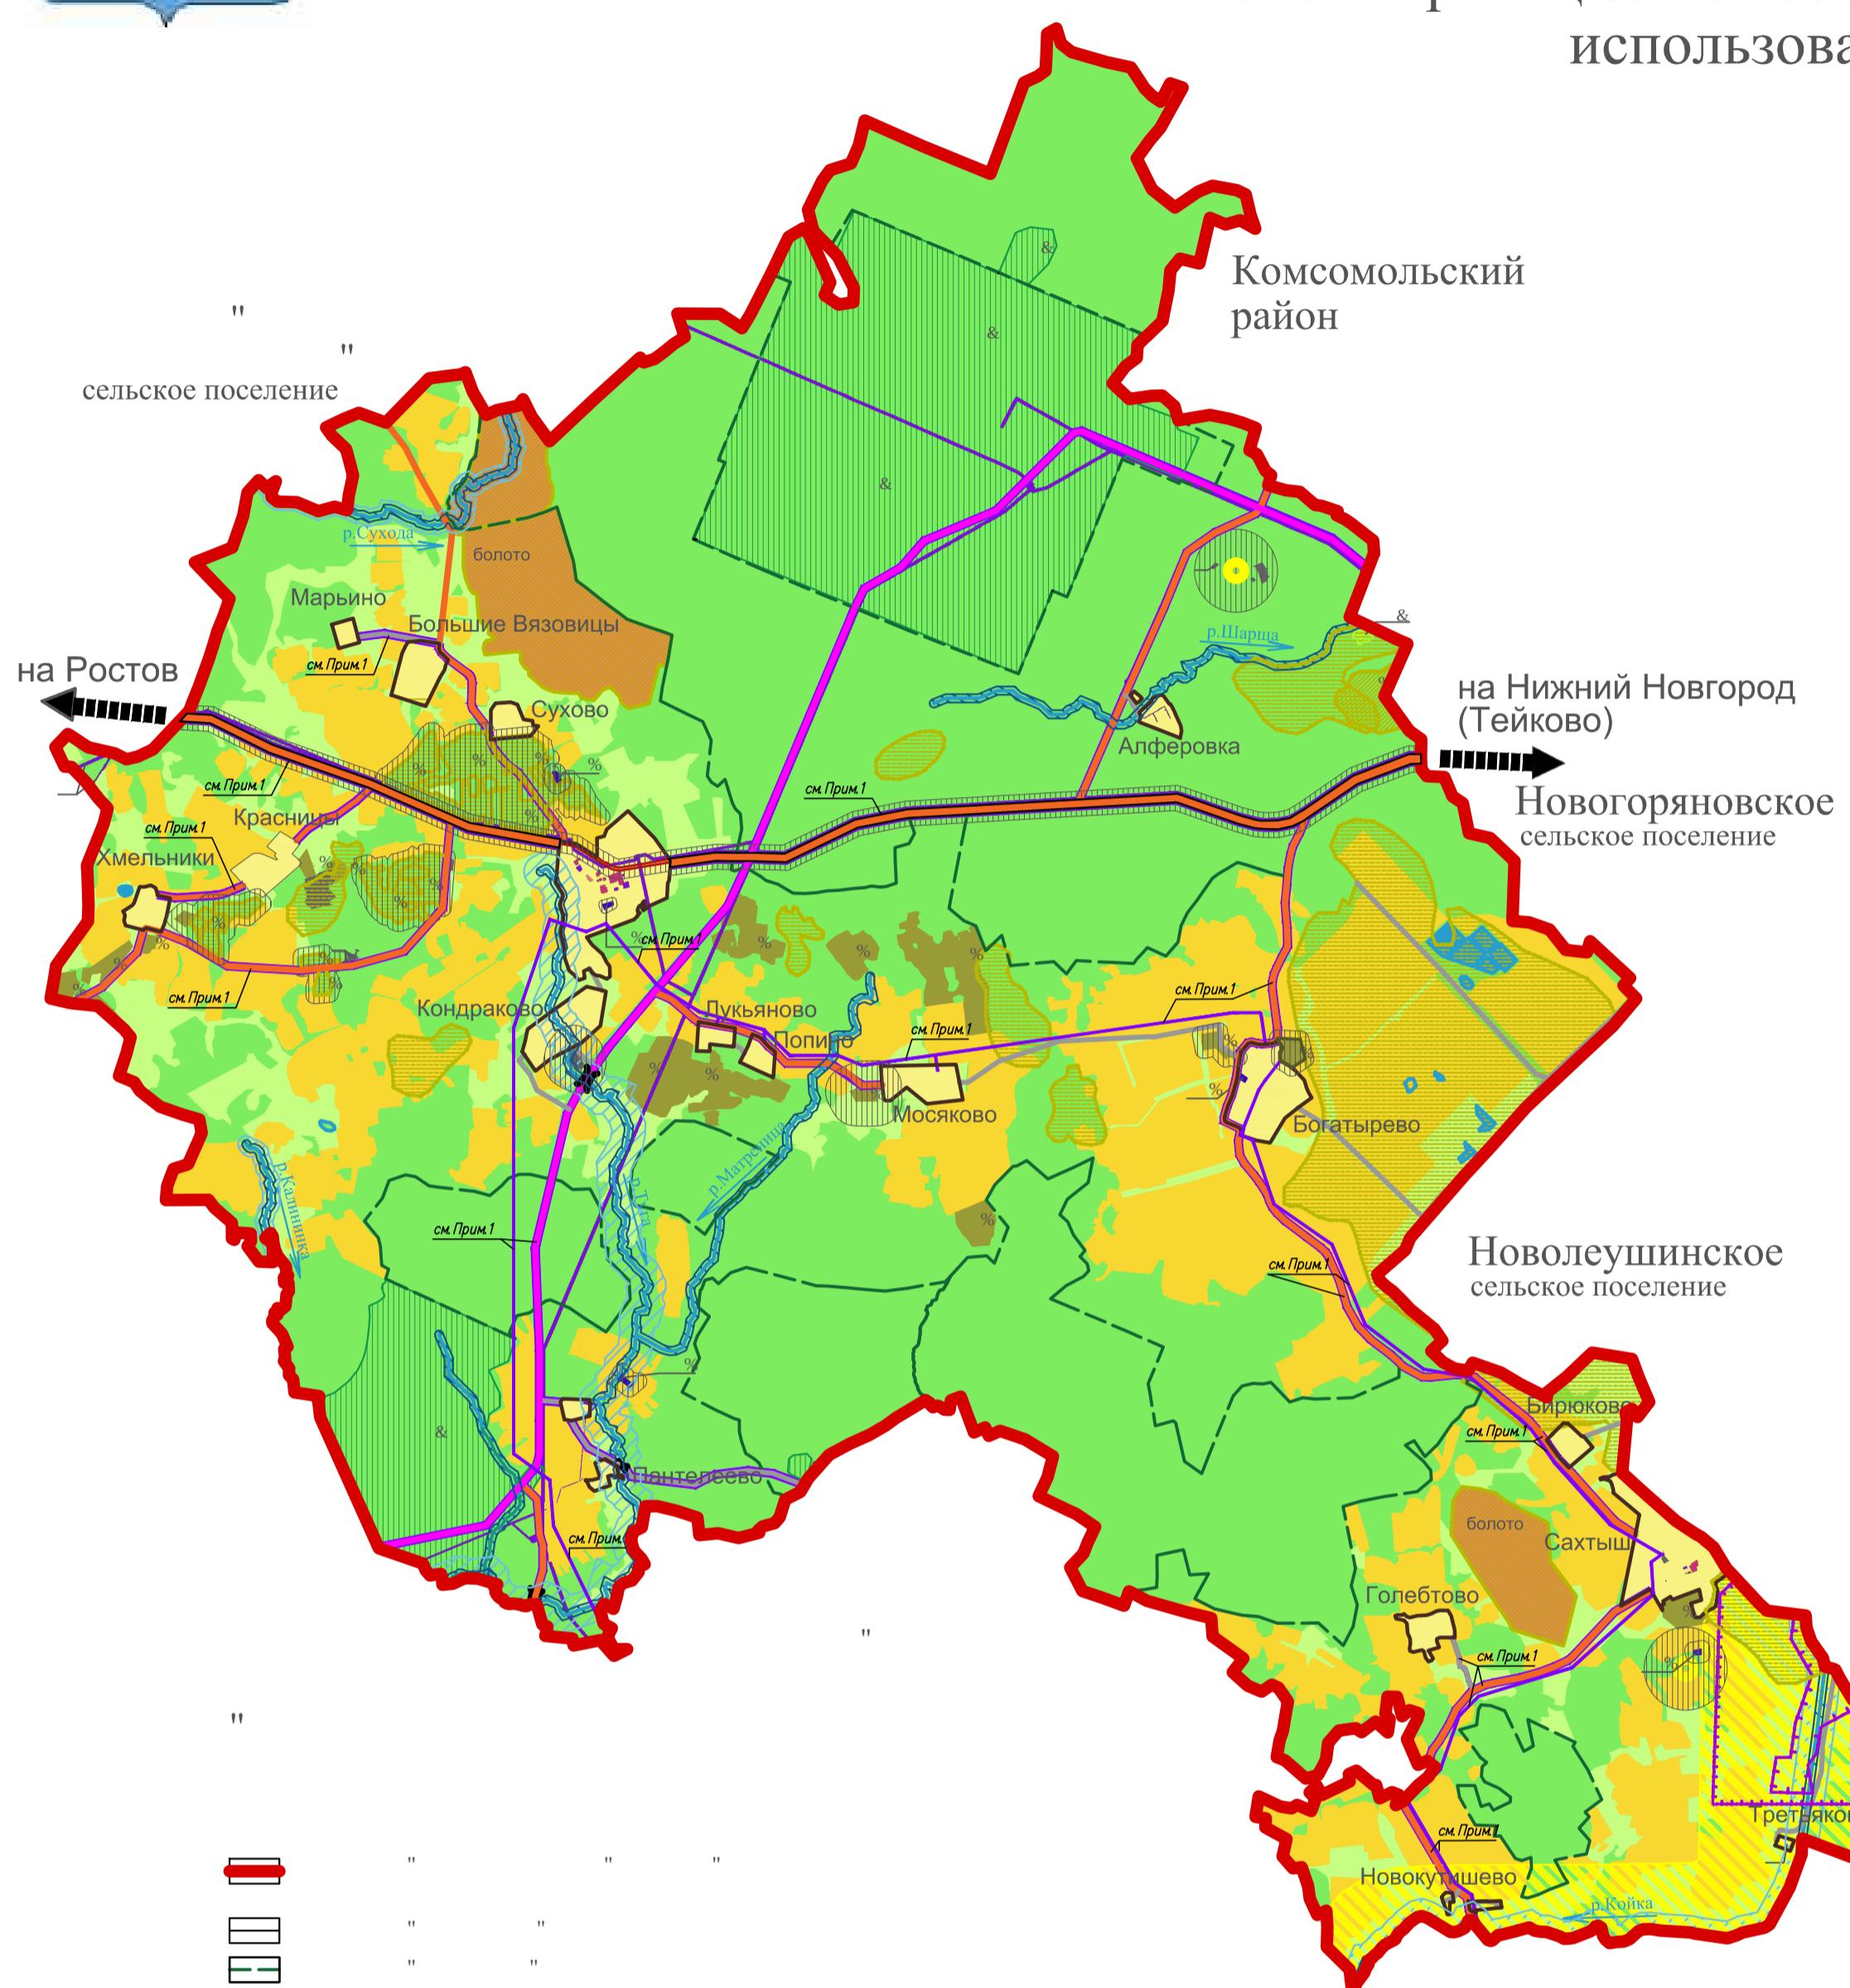

Зона сельскохозяйственного
использования, садоводство и огородничество(Сх-2)

Примечание:
1-зоны размещения газопровода и дорог нанесены ориентировочно. Размер и координаты зон будут уточнены после простоянки объектов на картах пробных измерений.

<i>Изм.</i>	<i>Кол.</i>	<i>Лист</i>	<i>№ок</i>	<i>Подпись</i>	<i>Дата</i>
<i>Разработал</i>	<i>Жукова</i>				<i>07.19</i>
<i>ГИП</i>	<i>Антипов</i>				<i>07.19</i>
<i>Н.контр.</i>	<i>Кручинина</i>				<i>07.19</i>
<p style="text-align: center;"><i>Проект внесения изменений в Генеральный план и в Правила землепользования и застройки Крапивновского сельского поселения Тейковского муниципального района Ивановской области</i></p> <p style="text-align: center;"><i>Правила землепользования и застройки</i></p> <p style="text-align: center;"><i>Схема границ зон с особыми условиями использования территории</i></p> <p style="text-align: right;"><i>масшт.</i> <i>лист</i> <i>листов</i></p> <p style="text-align: right;"><i>1:25000</i> <i>2</i> <i>2</i></p> <p style="text-align: right;"><i>000 СКБ "Проект"</i> <i>г Иваново</i></p>					