
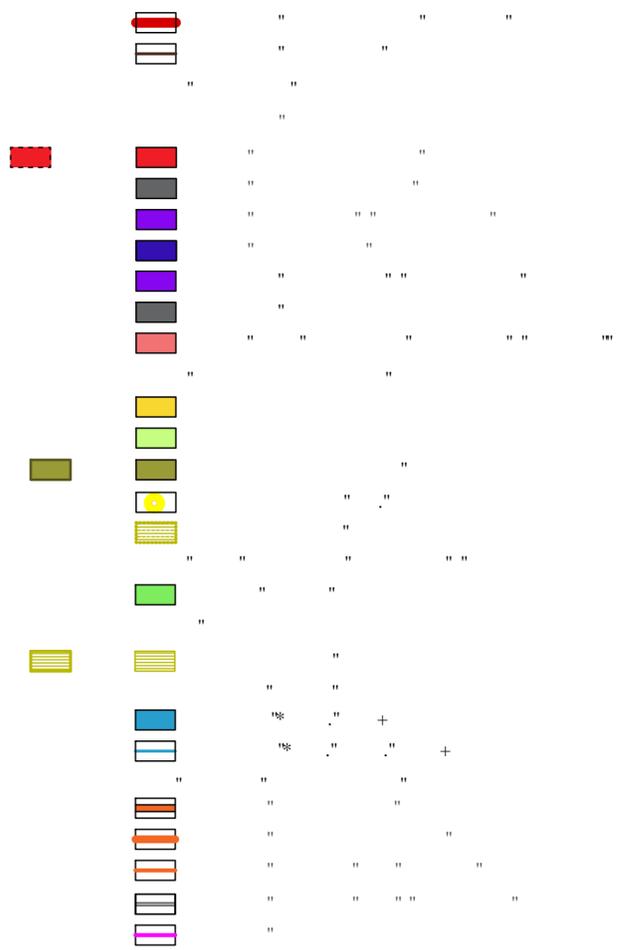


ГЕНЕРАЛЬНЫЙ ПЛАН

Крапивновского сельского поселения Тейковского муниципального района Ивановской области

Карта границ населенных пунктов

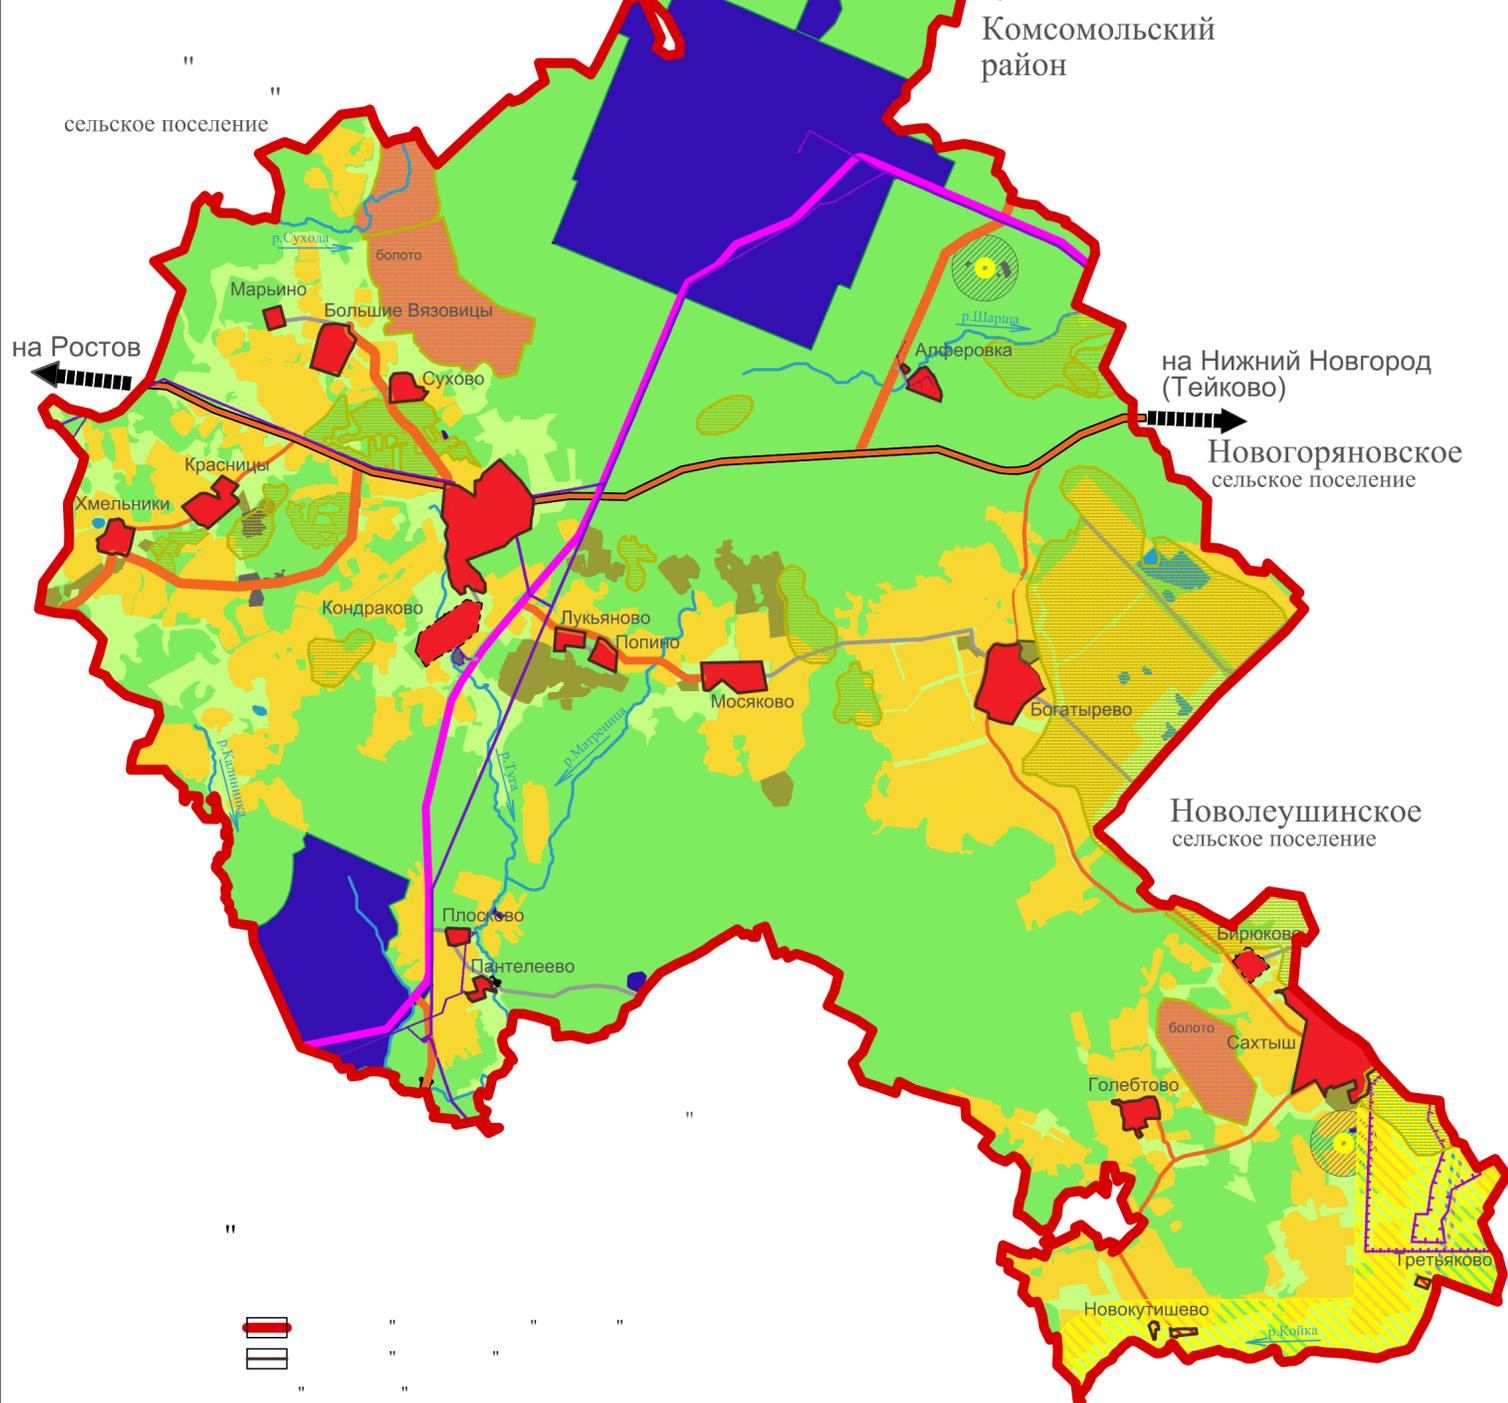

Примечание:
1- трасса охранной зоны газопровода нанесена ориентировочно. Размер и координаты охранной зоны будут установлены после сдачи объекта в эксплуатацию и постановки на кадастровый учет.

Проект внесения изменений в Генеральный план и в Правила землепользования и застройки Крапивновского сельского поселения Тейковского муниципального района Ивановской области					
Изм.	Кол.	Лист	Дата		
Разработал	Жукова	07.19			
				масштаб	лист
				1:25000	3
				4	
ГИП	Антипов	07.19			
И.конт.	Кочина	07.19			
				ООО СКБ "Проект" г. Иваново	