
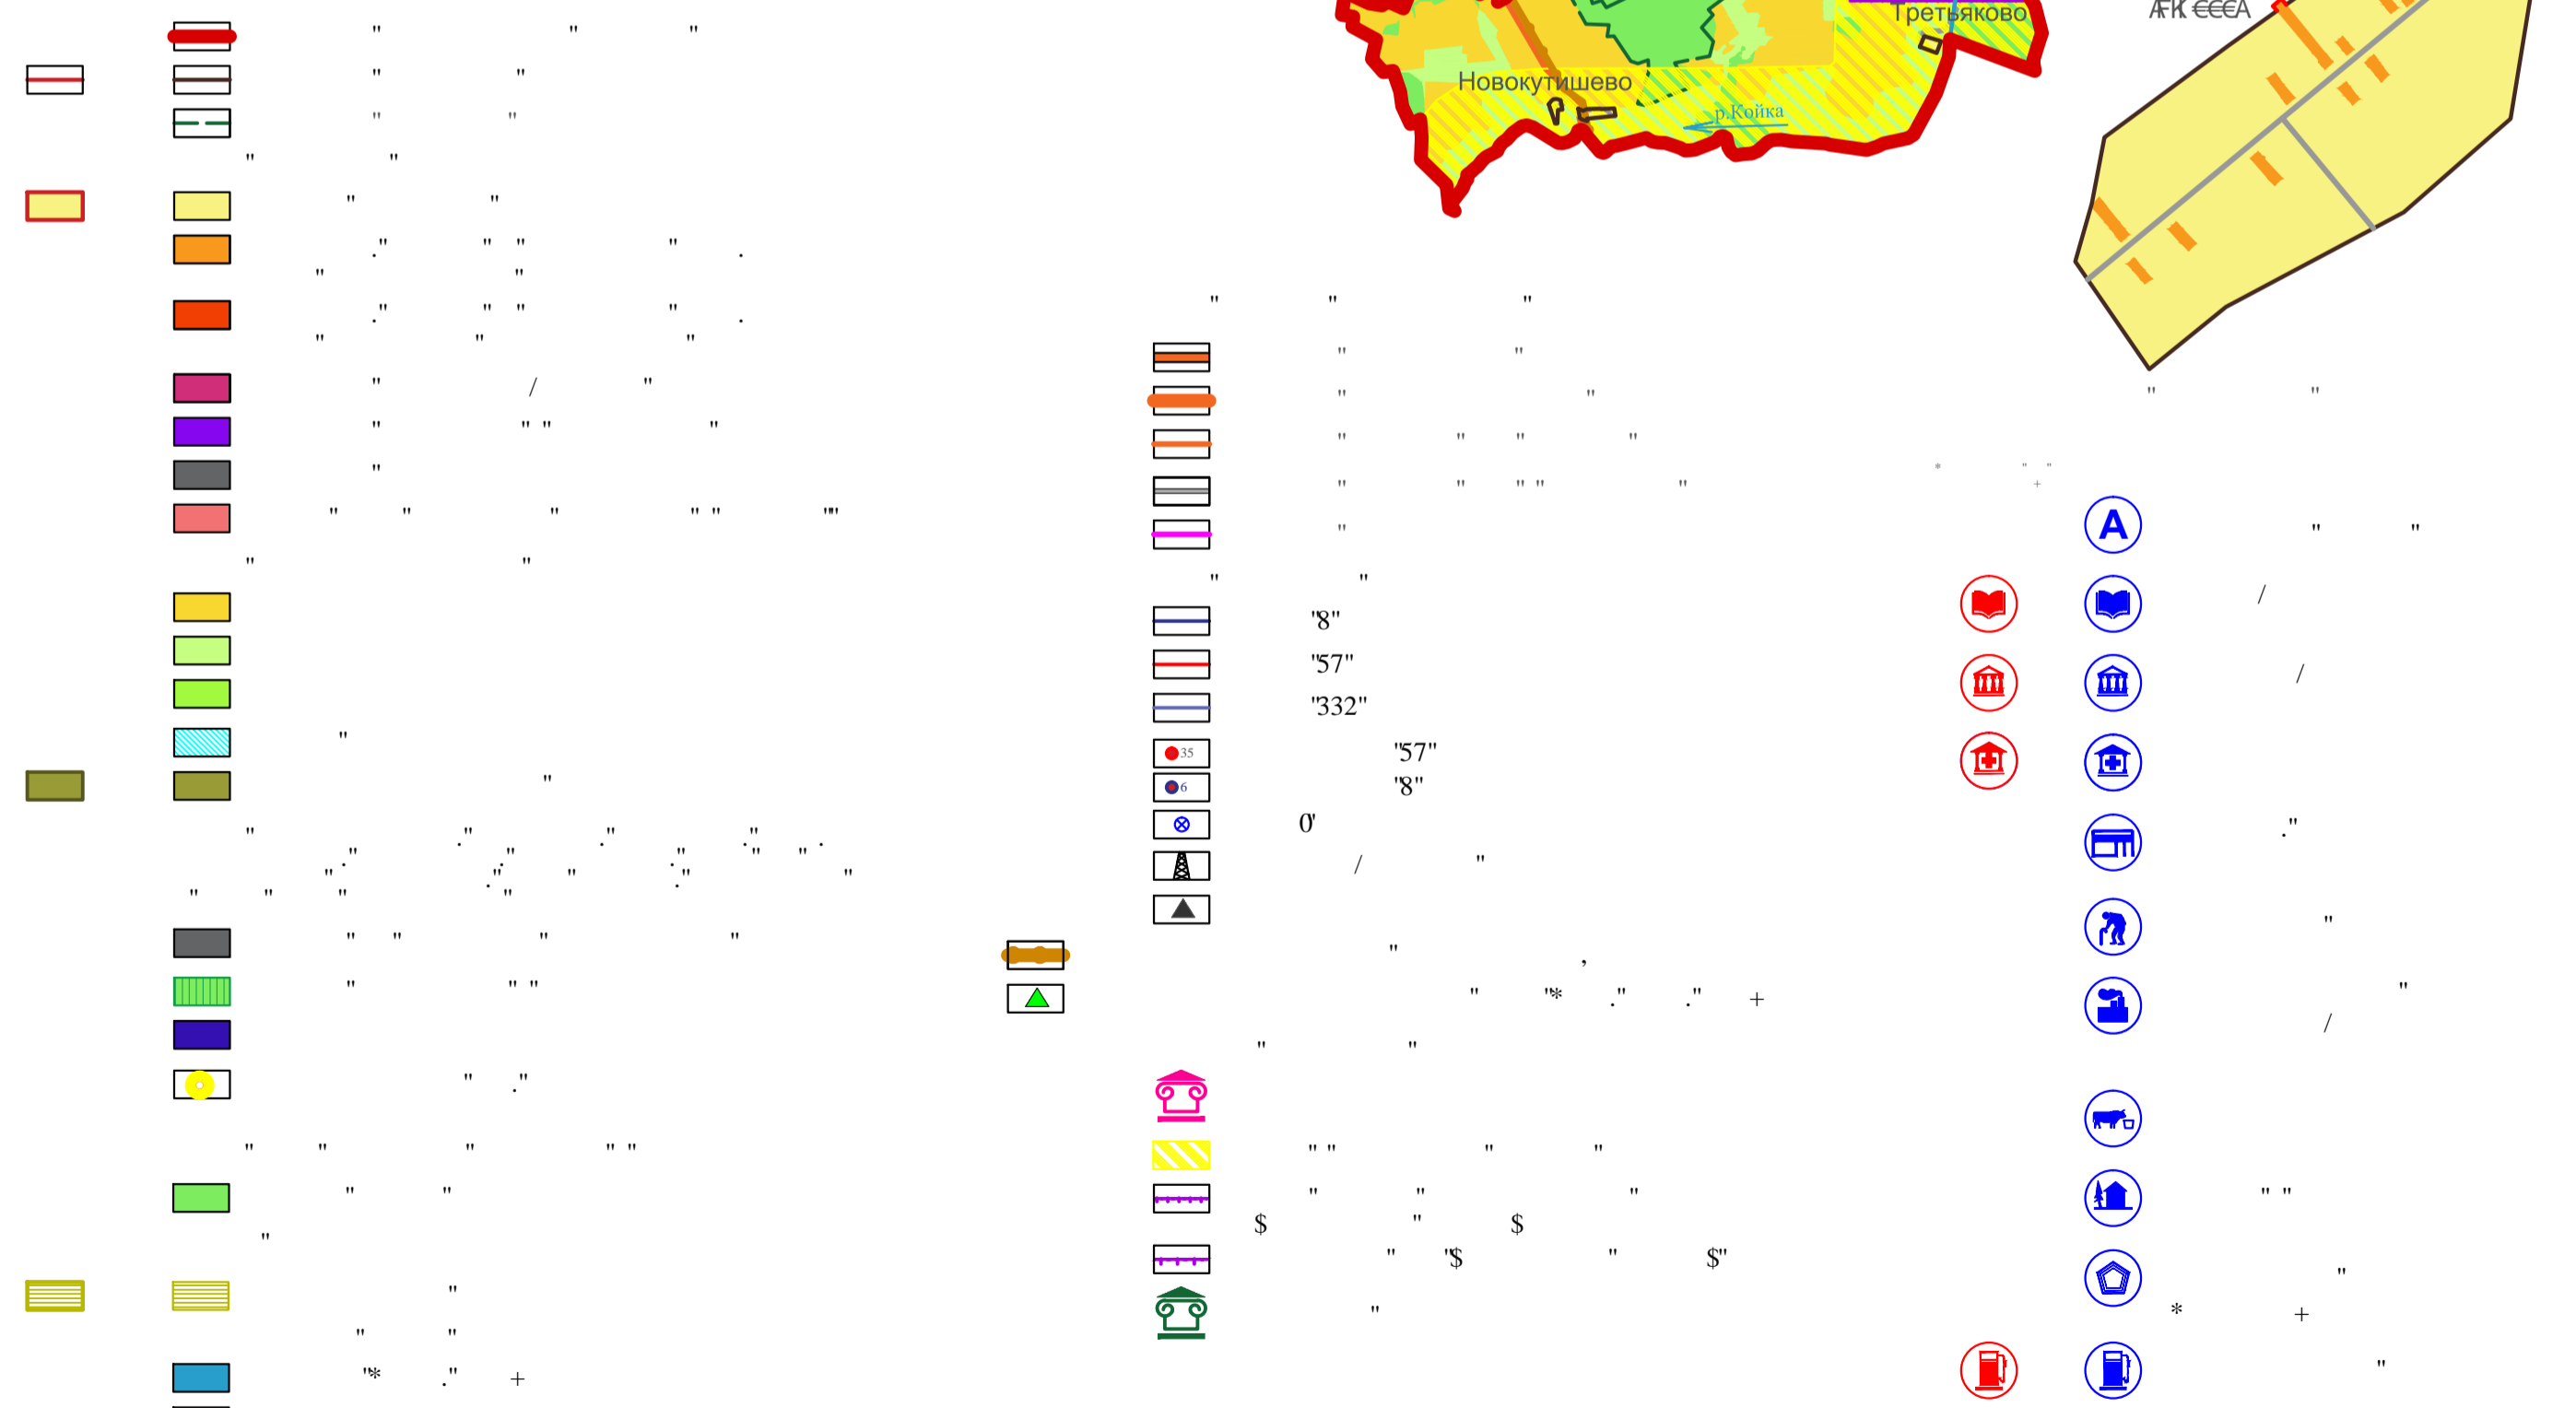
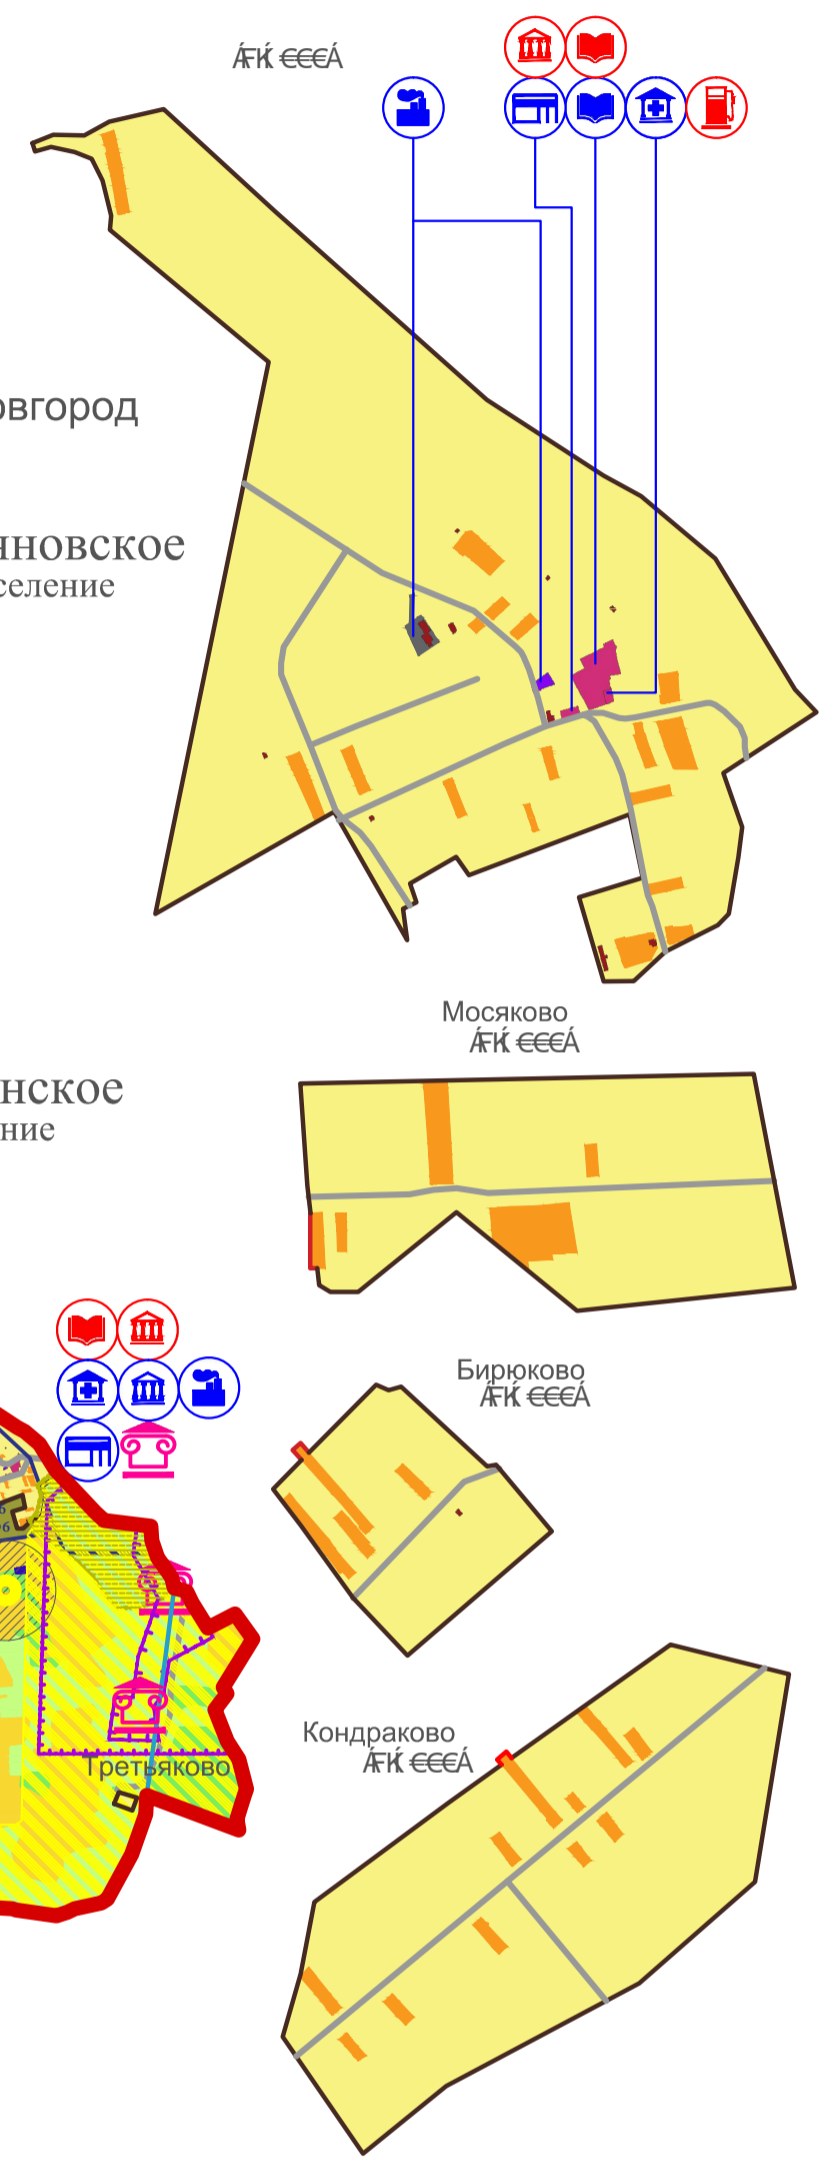


ГЕНЕРАЛЬНЫЙ ПЛАН
Крапивновского сельского поселения
Тейковского муниципального района
Ивановской области
Карта планируемого размещения
объектов местного значения

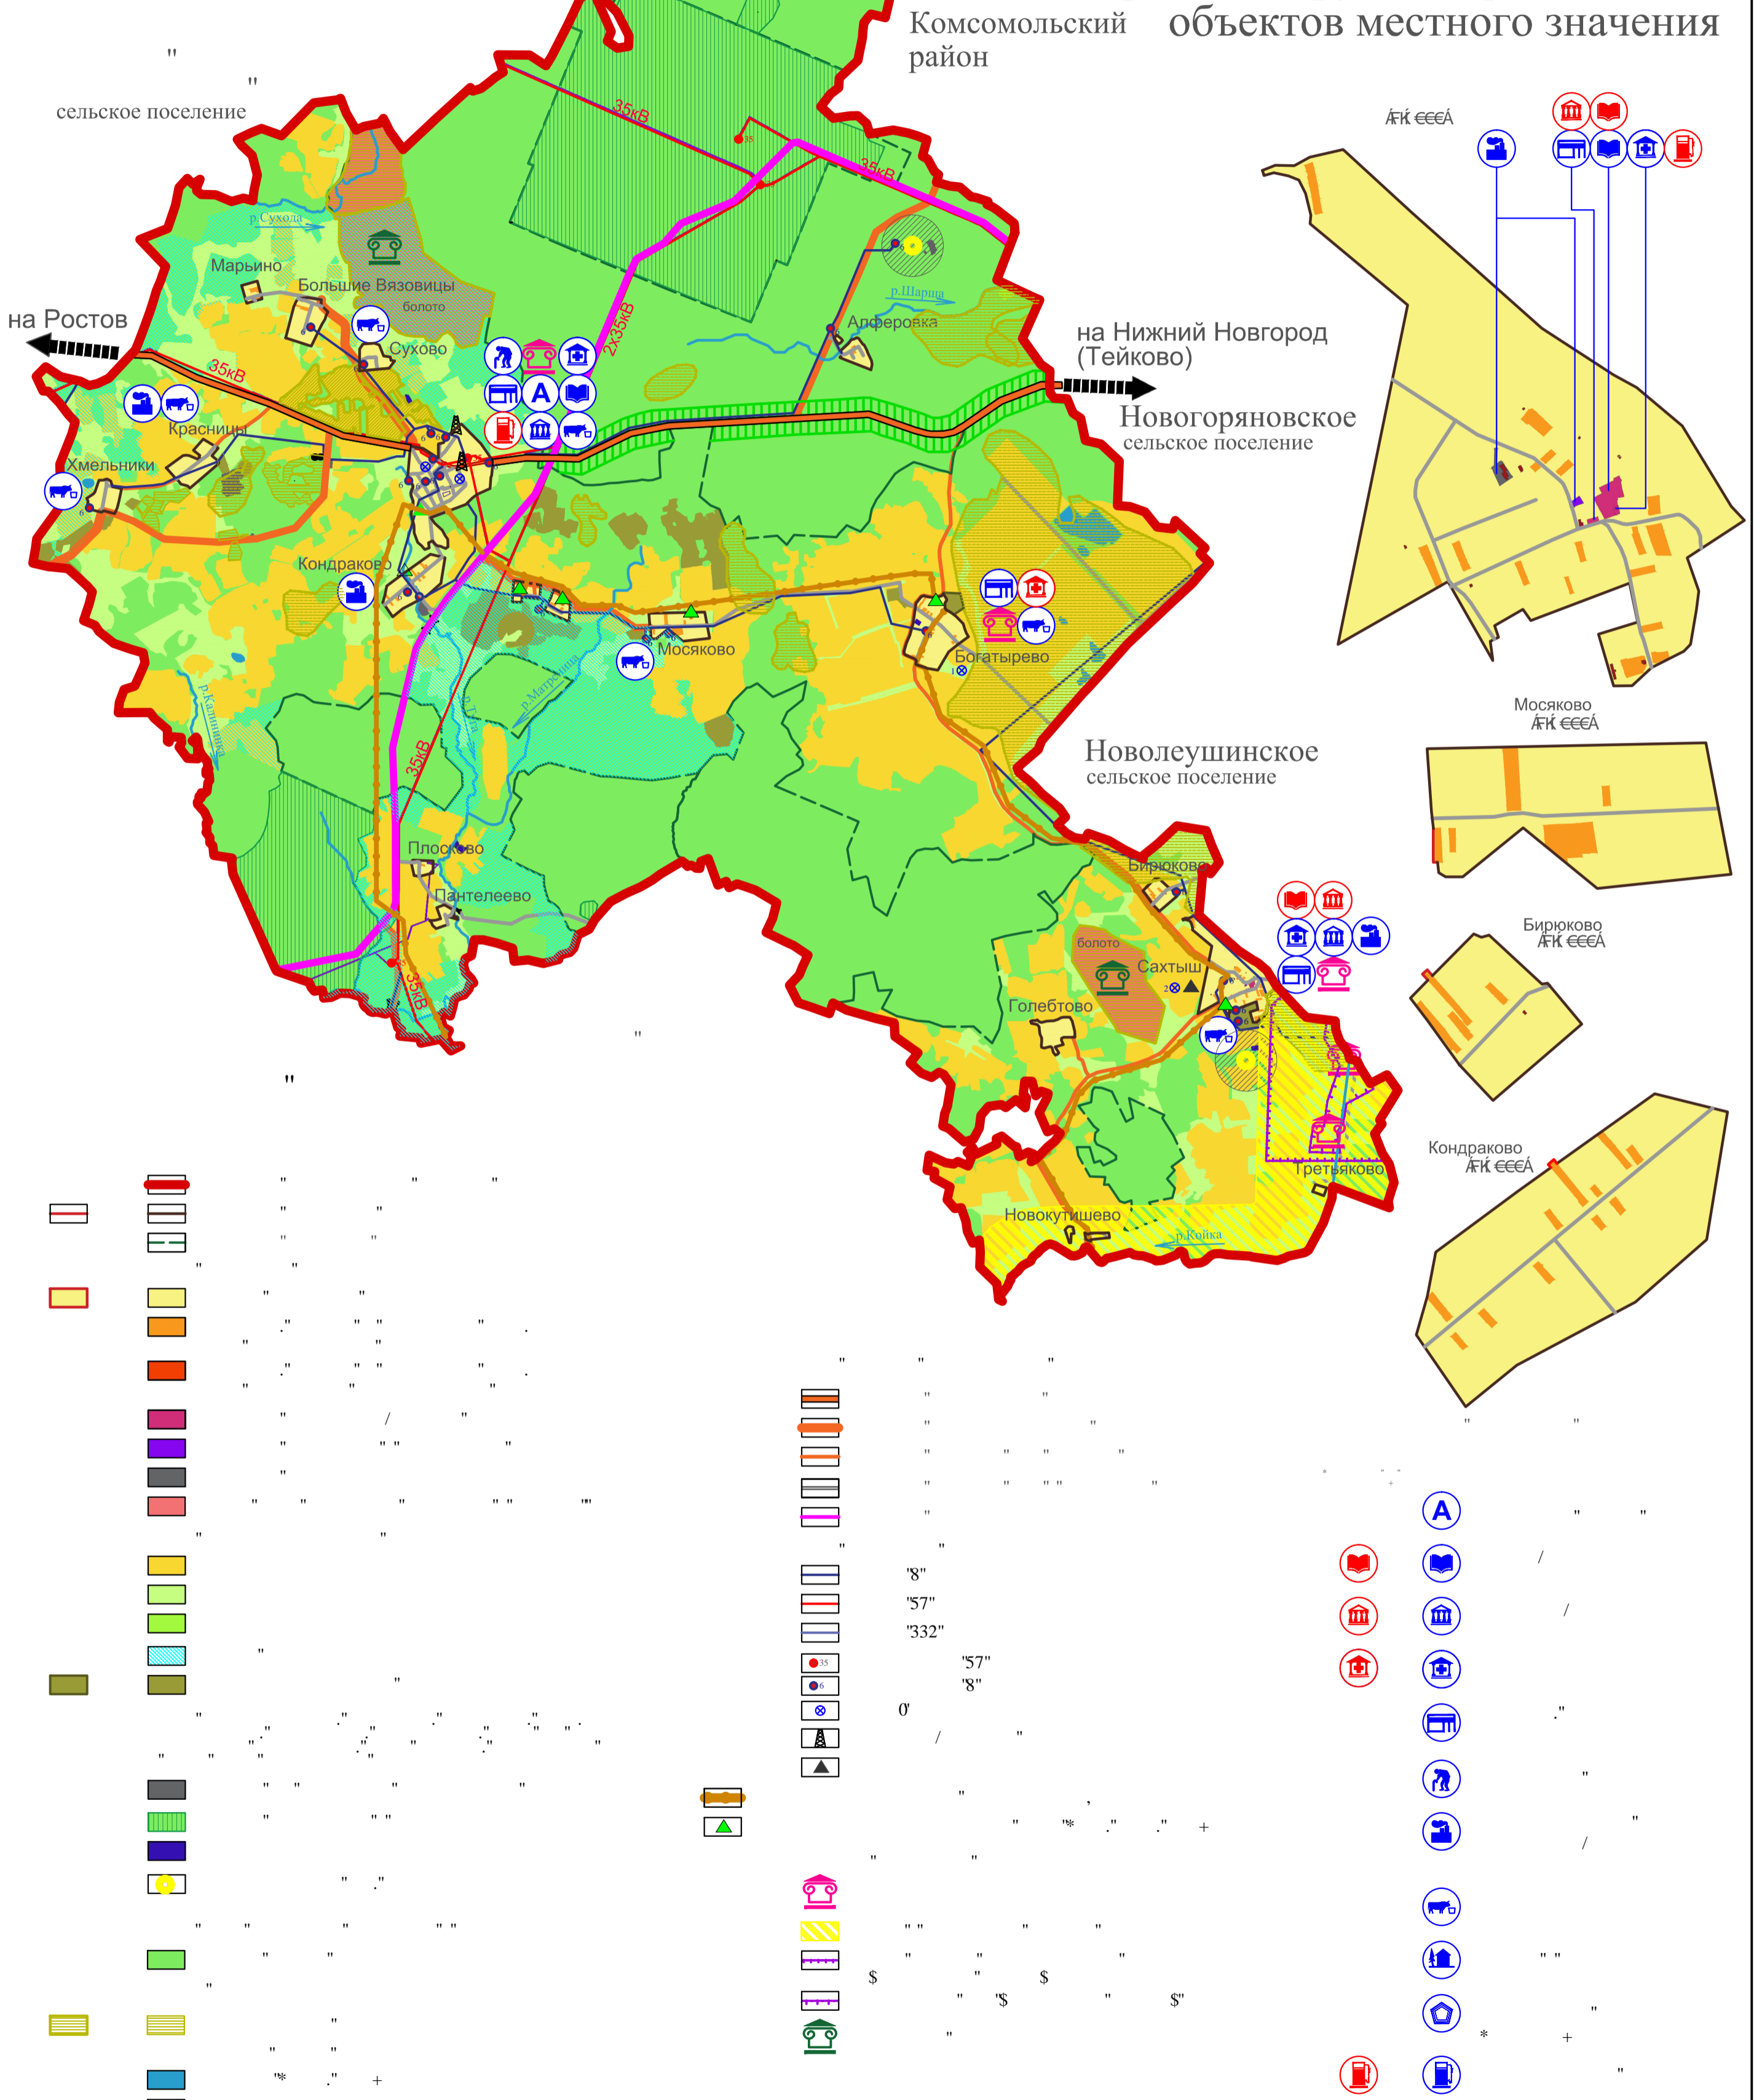

Примечание:
 * - трасса охранной зоны газопровода нанесена ориентировочно. Размер и координаты охранной зоны будут установлены после сдачи объекта в эксплуатацию и постановки на кадастровый учет.

Проект внесения изменений в Генеральный план и в Правила землепользования и застройки Крапивновского сельского поселения Тейковского муниципального района Ивановской области							
Изм.	Кол.	Лист	Наим.	Подпись	Дата		
Разработал	Жукова				07.19		
Положение о территориальном планировании					масшт.	лист	листов
					1:25000	1	4
ГИП	Антипов				07.19	Карта планируемого размещения объектов местного значения	
И.контр.	Кочина				07.19	ООО СКБ "Проект" г.Иваново	

формат А1