
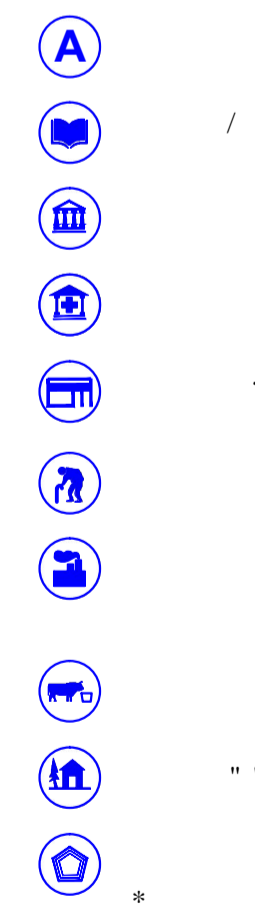
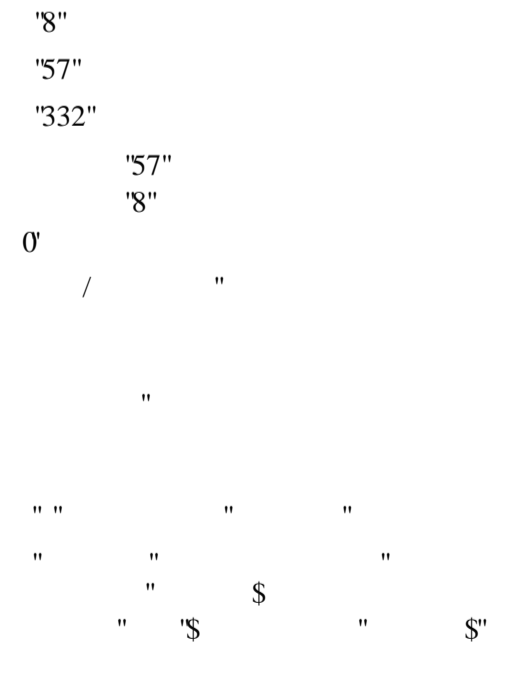
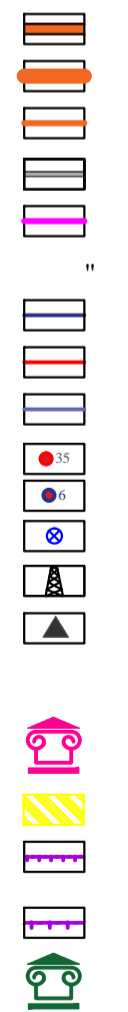
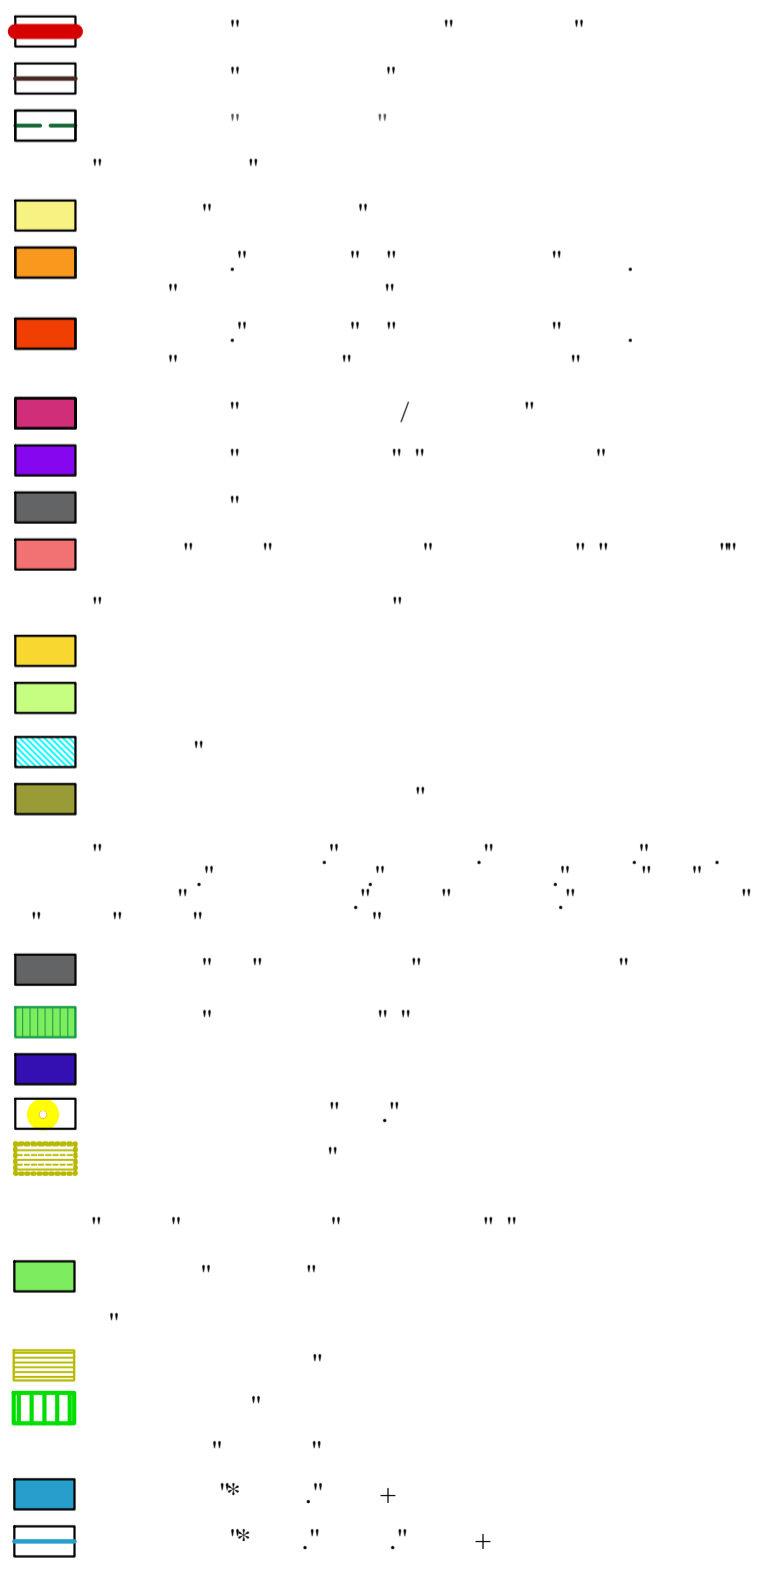


ГЕНЕРАЛЬНЫЙ ПЛАН Крапивновского сельского поселения Тейковского муниципального района Ивановской области

Карта современного использования территории

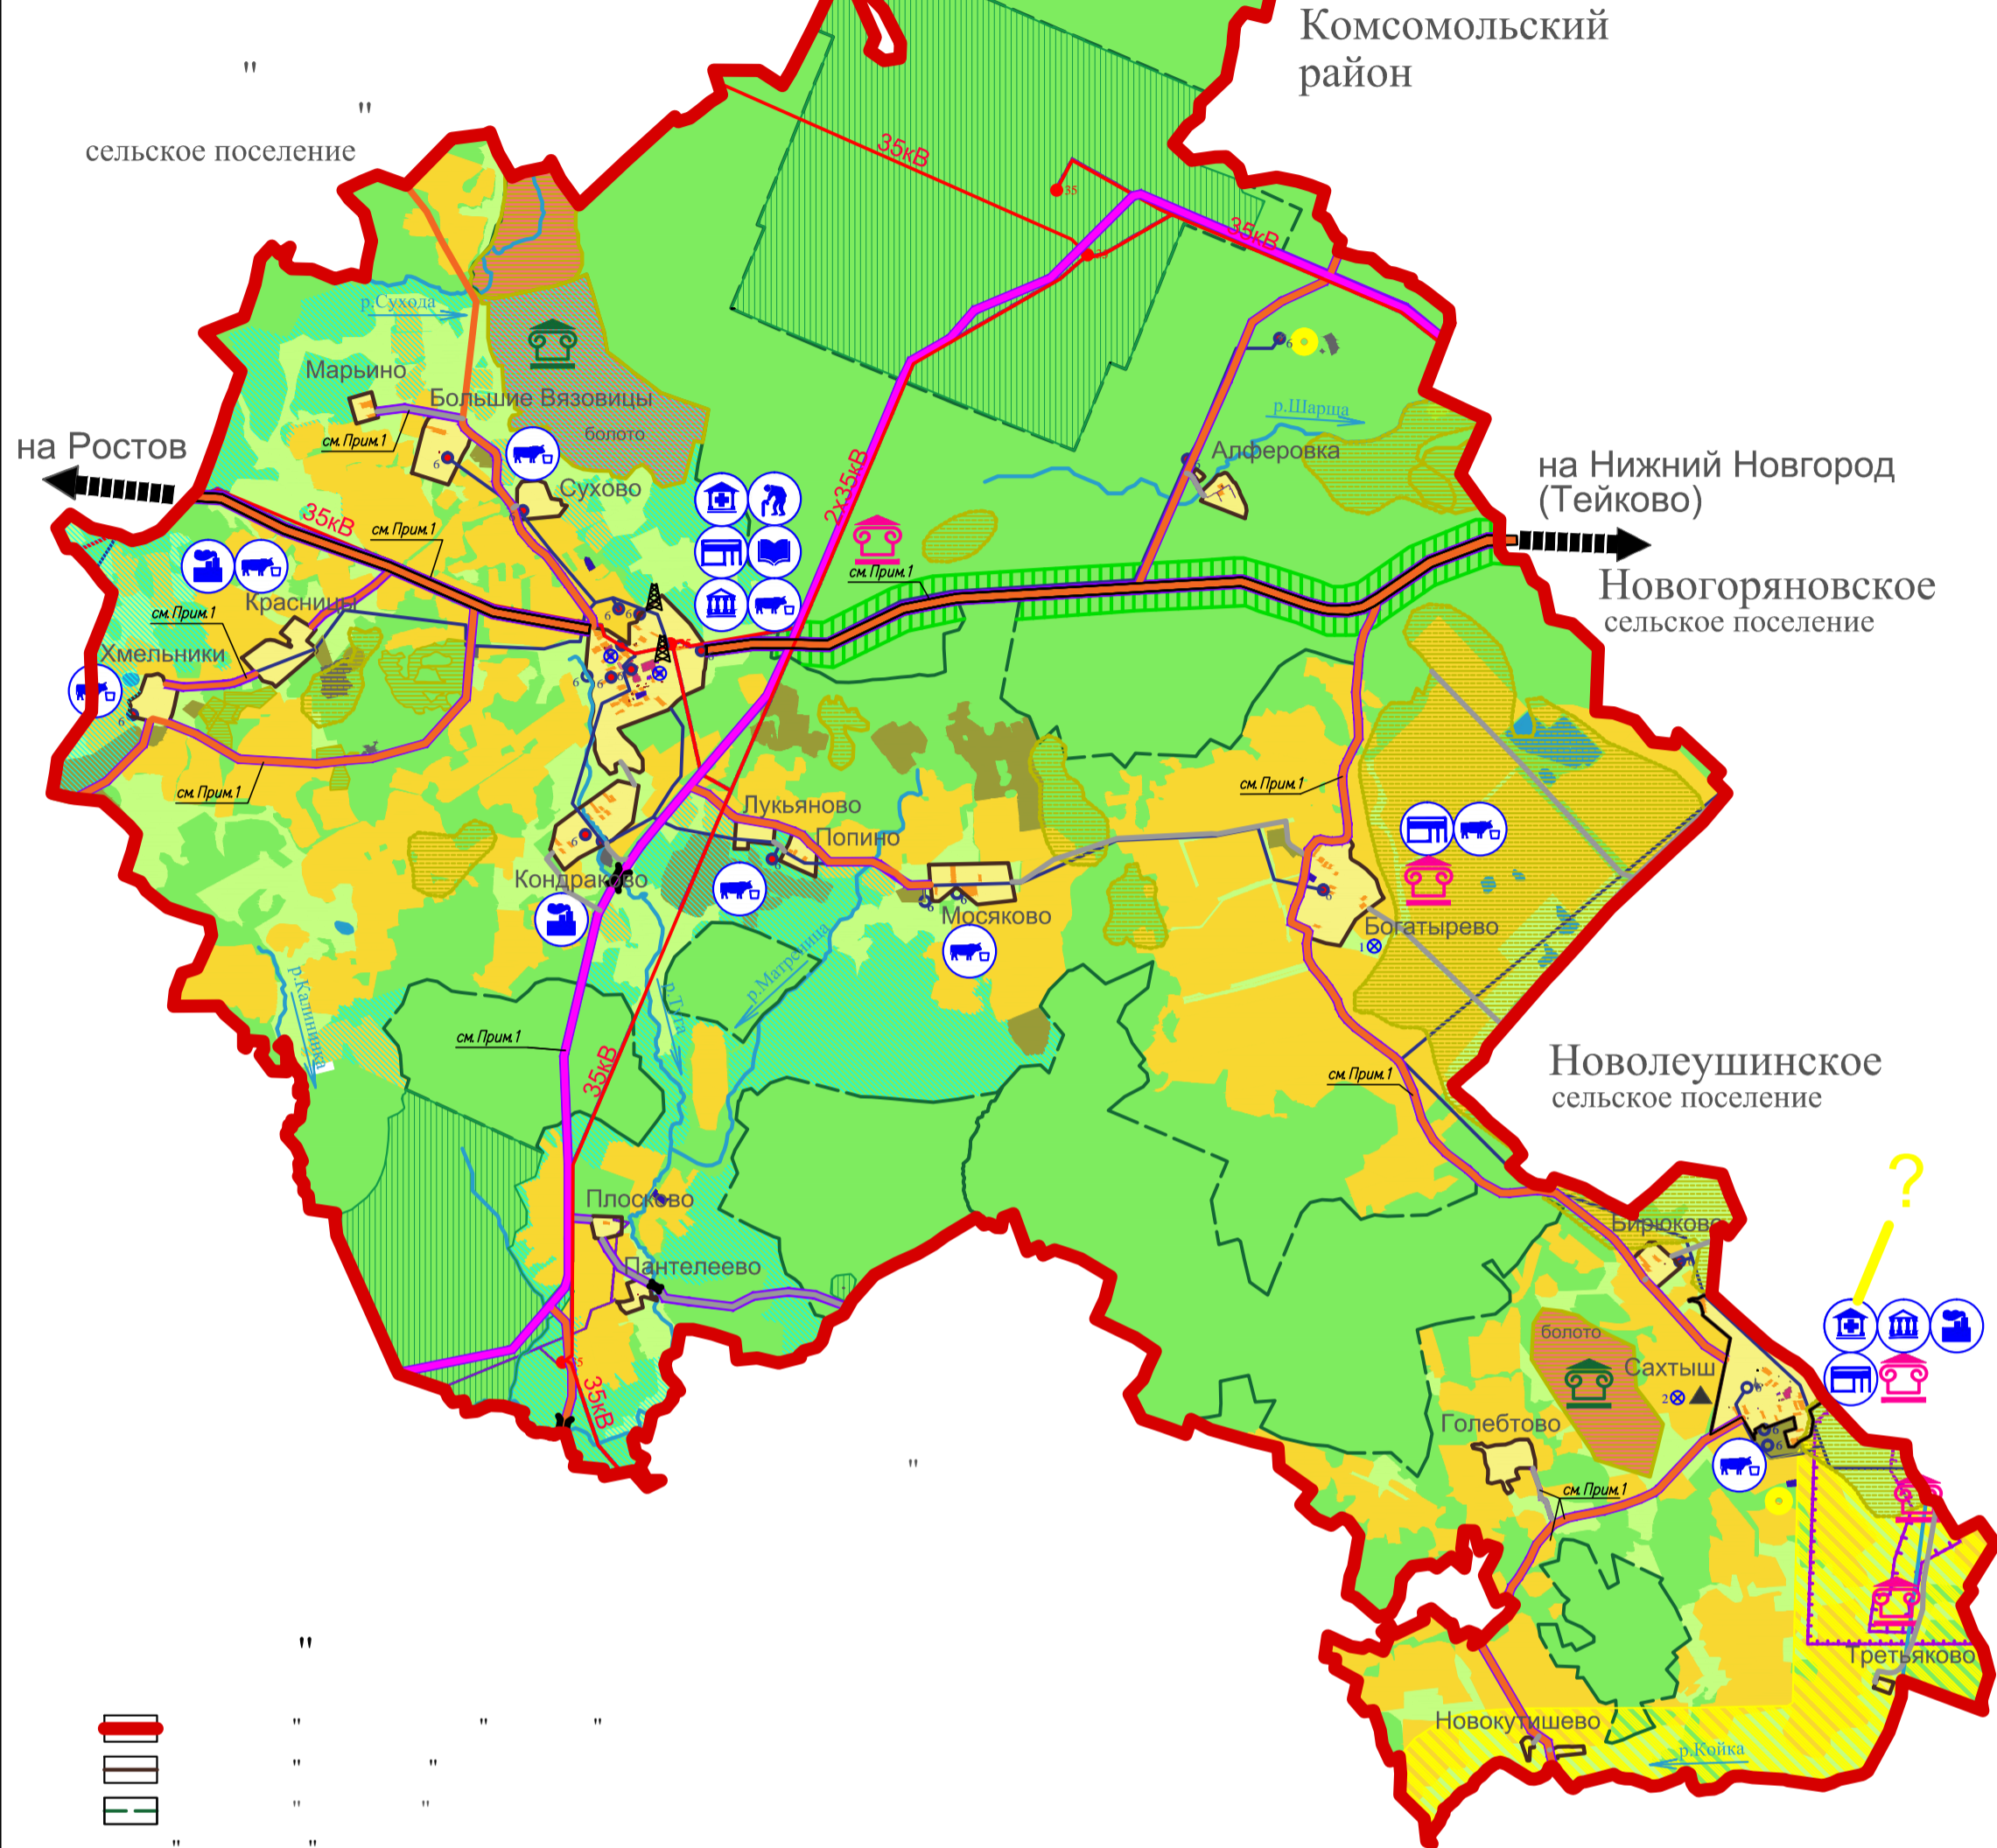

Примечание:
1-зона размещения газопровода и дорог нанесены ориентировочно. Размер и координаты зон будут установлены после постановки объектов на кадастровый учет.

Изм.	Кол.	Лист	Наим.	Подпись	Дата	Проект внесения изменений в Генеральный план и в Правила землепользования и застройки Крапивновского сельского поселения Тейковского муниципального района Ивановской области			
Разработал	Жукова				07.19	Материалы по обоснованию генерального плана	масшт.	лист	листов
							1:25000	1	3
ГИП	Антипов				07.19	Карта современного использования территории			
И.контр.	Кочина				07.19				